


# Генеральный план, совмещенный с проектом планировки д.Пожарище. Схема инженерной инфраструктуры. Теплоснабжение и газоснабжение, М 1:2000.

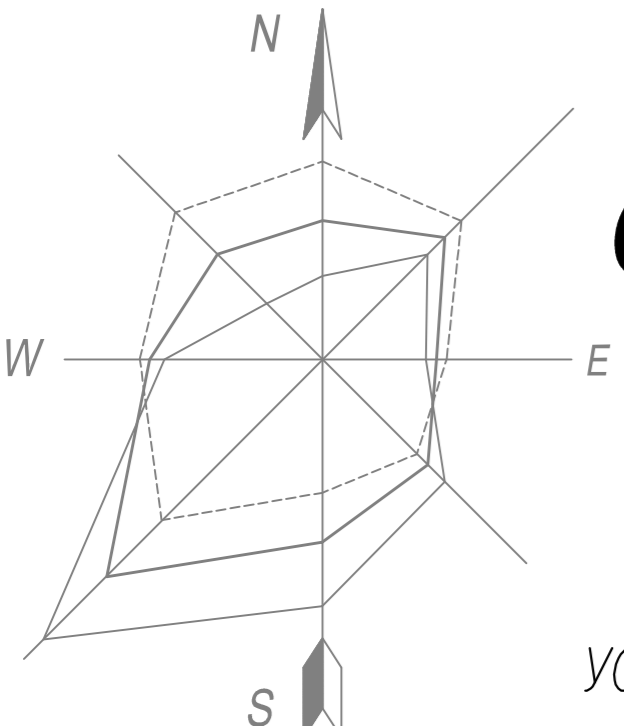


## УСЛОВНЫЕ ОБОЗНАЧЕНИЯ

- Существующая граница
- Проектируемая граница
- Граница проекта планировки (11,4га)
- Постройки неогнестойкие жилые
- Постройки огнестойкие нежилые
- Постройки неогнестойкие нежилые
- Подземный кабель связи
- Линии напряжения 0,4кВ
- Линии напряжения 10кВ
- Существующий водопровод
- Существующая теплотрасса
- Существующий газопровод
- Граница санитарно-защитных зон
- Прибрежно-защитная полоса
- Береговая полоса
- Водоохранная зона
- Пояса охраны артезианских скважин согласно СанПиН 2.1.4.027-95
- Проектируемые здания на 1 очередь
- Проектируемые здания на расчетный срок
- Проектируемые здания за пределами расчетного срока
- Сносимые здания и сооружения

- Общественно-деловые зоны**
- Сущ. 1оч. Р.С. Территории общественной застройки
- Жилые зоны**
- Сущ. 1оч. Р.С. Территории жилой застройки
- Улицы в красных линиях
- Красные линии проектируемых кварталов на перспективу (за пределами расчетного срока)
- Зоны специального назначения**
- Озеленение I пояса охраны водозабора
- Озеленение санитарно-защитных зон
- Вынос по мере амортизации, запрещение нового жилищного строительства
- Зоны рекреационного назначения**
- Сущ. 1оч. Р.С. Зеленые насаждения общего пользования

- Производственные зоны**
- Сущ. 1оч. Р.С. Территории коммунально-складской застройки
- Территории промышленных предприятий
- Инженерная инфраструктура**
- Существующий газопровод высокого давления II кат. свыше 0,3 до 0,6 МПа
- Существующий газопровод низкого давления IV-кат. до 0,005 МПа
- Проектируемый газопровод высокого давления II кат. свыше 0,3 до 0,6 МПа (на 1 очередь)
- Проектируемый газопровод подземной прокладки низкого давления IV-кат. до 0,005 МПа (на 1 оч.)
- Проектируемый газопровод подземной прокладки низкого давления IV-кат. до 0,005 МПа (на Р.С.)
- Проектируемый газопровод подземной прокладки низкого давления IV-кат. до 0,005 МПа (на перспективу)
- Существующий газораспределительный пункт - ГРП
- Диаметр трубопроводов газопровода из полиэтиленовых труб
- Существующие котельные
- Существующая теплотрасса подземной прокладки

- Зоны сельскохозяйственного назначения**
- Огороды, пашни

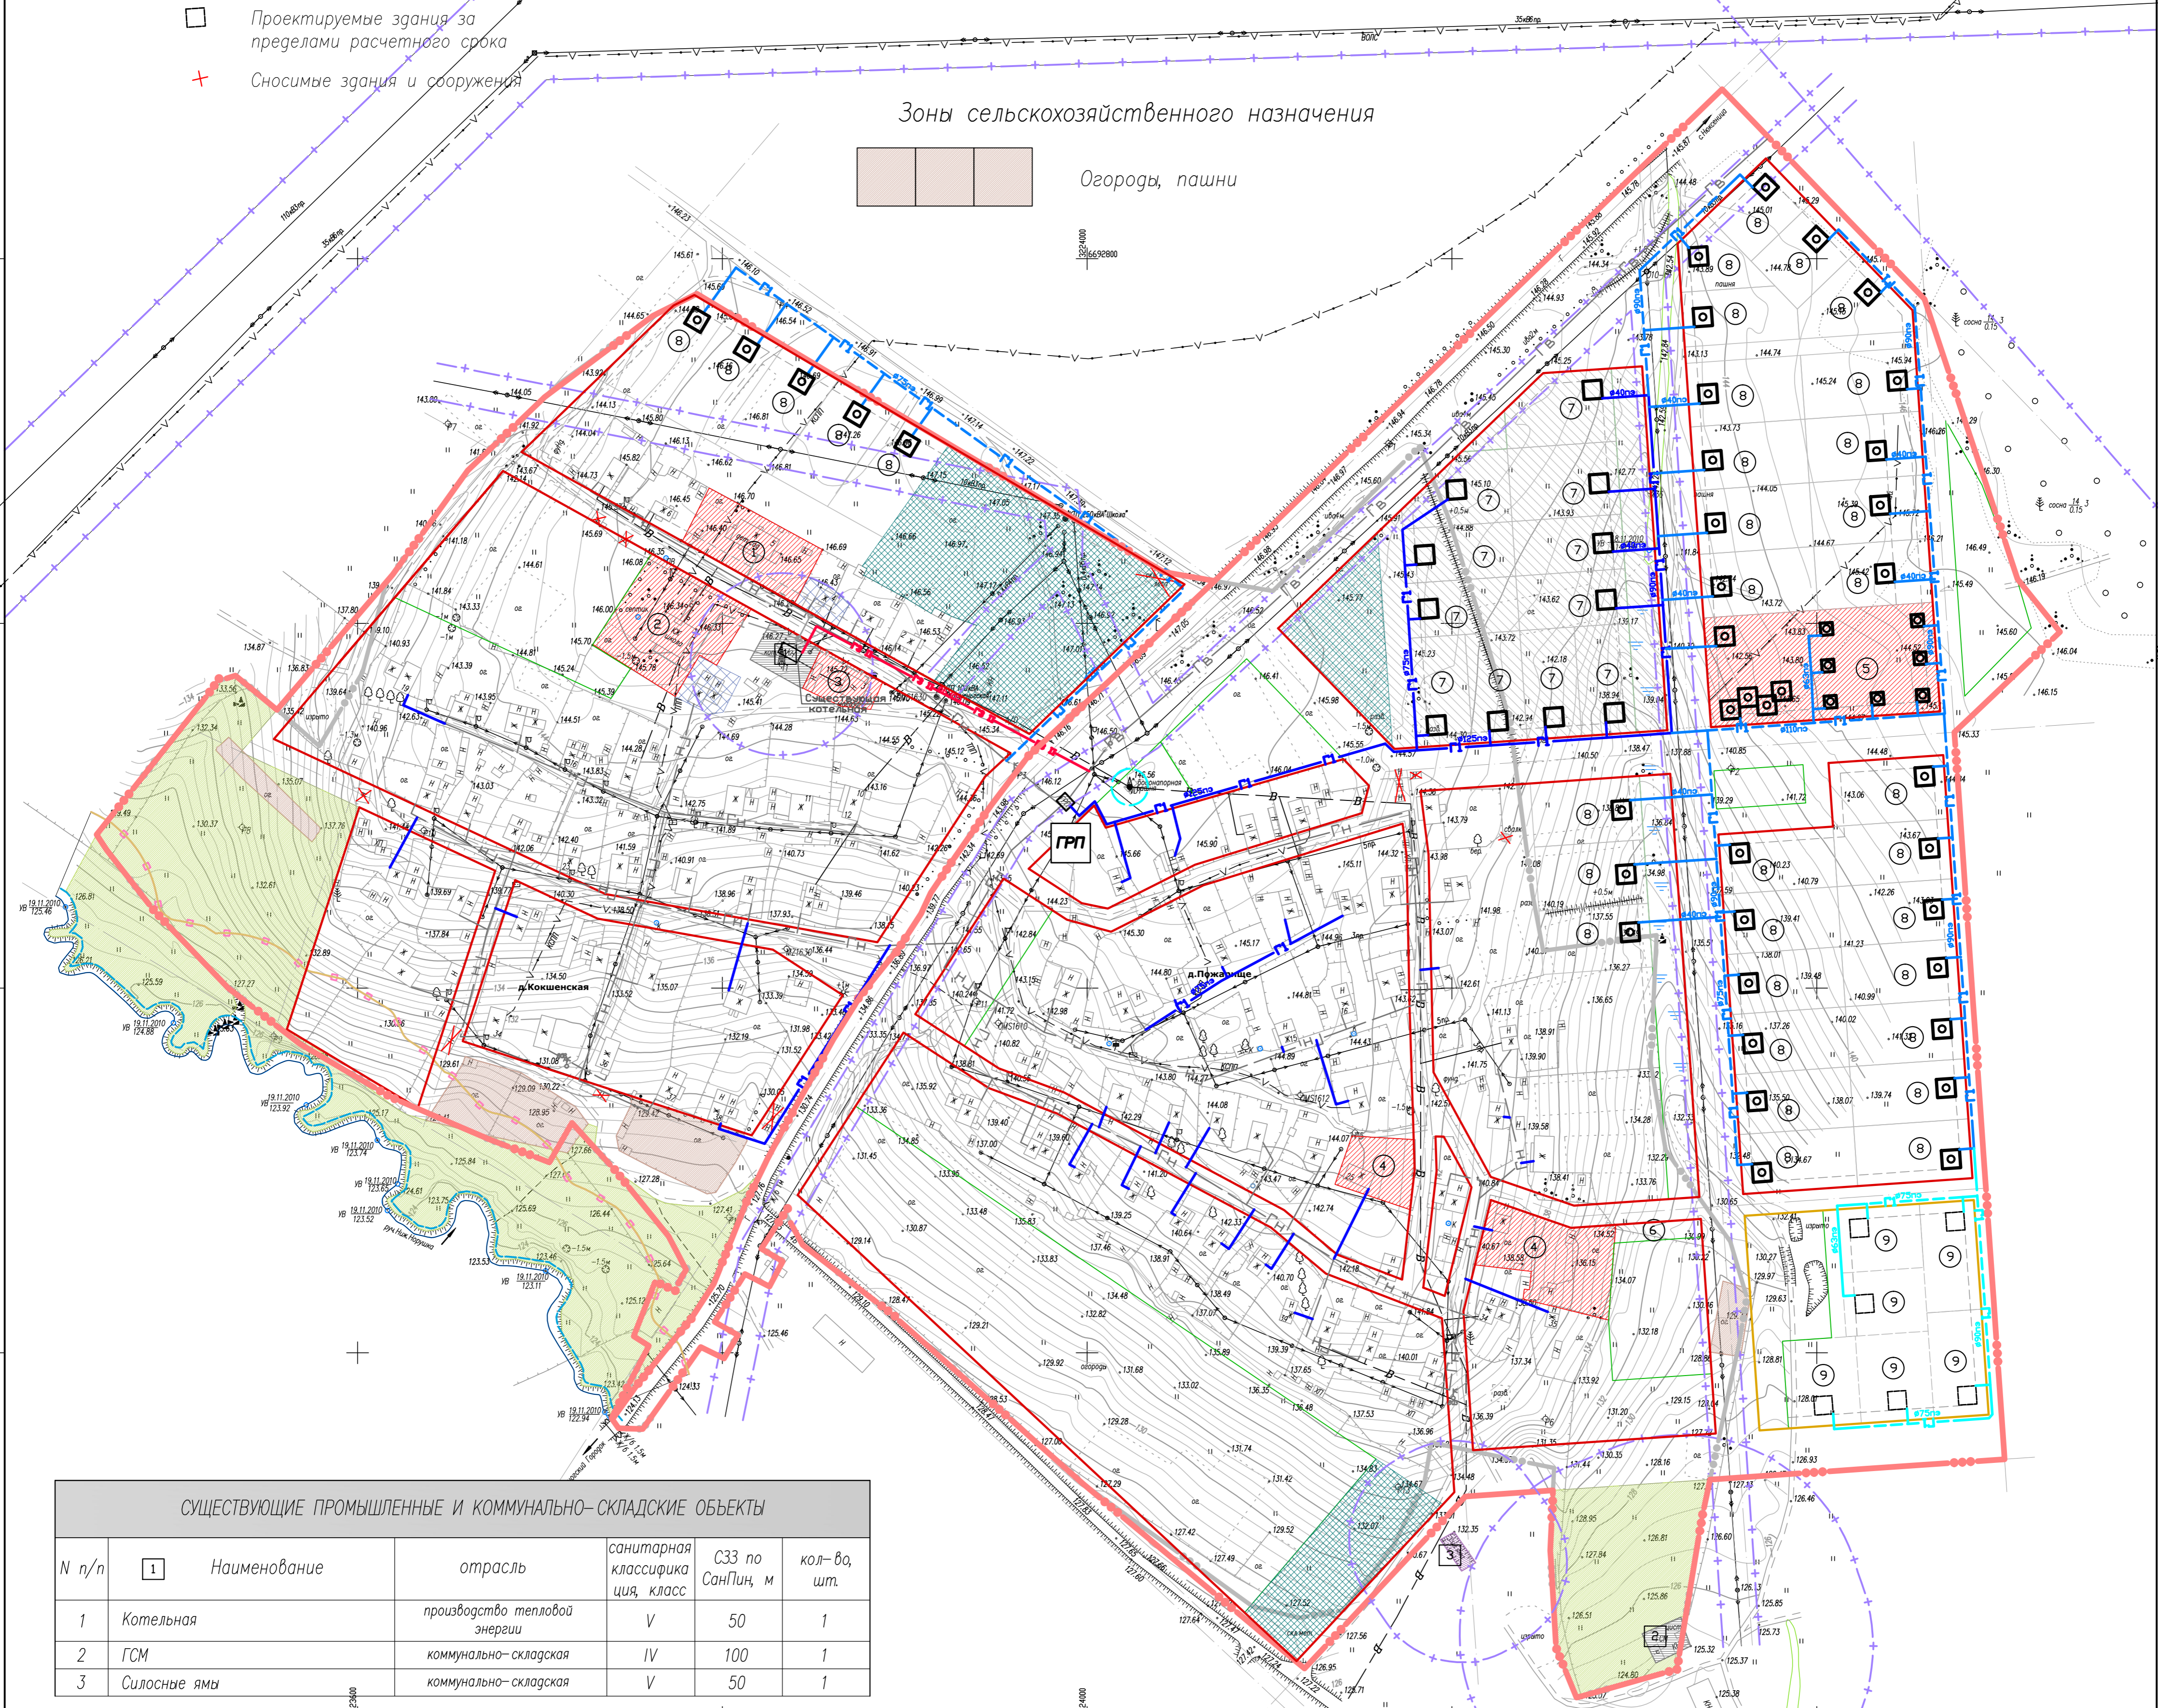

N п/п	Наименование	отрасль	санитарная классификация, класс	СЗЗ по СанПиН, м	кол-во, шт.
1	Котельная	производство тепловой энергии	V	50	1
2	ГСМ	коммунально-складская	IV	100	1
3	Силосные ямы	коммунально-складская	V	50	1

N	Наименование	Сущест. полож.	I очередь	Р.С.
ОБЩИЕ ДАННЫЕ				
1.	Численность населения (чел)	70	85	140
2.	Средний состав семьи (чел)	2,7	2,7	2,7
3.	Обеспеченность жилым фондом (м <sup>2</sup> /чел)	26,3	30,0	35,0
4.	Общая площадь жилого фонда (м <sup>2</sup> )	1841	2550	4900
5.	Количество квартир	39	50	79
ТЕРРИТОРИИ га				
6.	Площадь населенного пункта в том числе (га):	20,7	37,0	37,0
6.1	Территории жилой застройки:			
	территории усадебной застройки	6,40	12,2	16,45
6.2	Территории общественной застройки	0,14	0,44	1,20
6.3	Территории коммунально-складской застройки	0,04	0,04	0,04
6.4	Территории зеленых насаждений общего пользования	10,43	0,37	6,30
6.5	Улицы, проезды, площади в пределах красных линий	0,78	6,46	10,46
6.6	Озеленение специального назначения	-	0,47	0,94
	Озеленение пояса охраны арт. скважины	-	0,13	0,13
	Озеленение санитарно-защитных зон и охранной зоны ЛЭП	-	0,34	0,81
6.7	Прочие территории	2,91	17,02	1,60
7.	Сервитуты*:			
7.1	Территории санитарно-защитных зон*	19,24	4,47	4,47

N	Наименование	Сущест. полож.	I очередь	Р.С.
ОБЩИЕ ДАННЫЕ				
1.	Численность населения (чел)	60	60	60
2.	Средний состав семьи (чел)	2,7	2,7	2,7
3.	Обеспеченность жилым фондом (м <sup>2</sup> /чел)	26,3	30,0	35,0
4.	Общая площадь жилого фонда (м <sup>2</sup> )	1578,0	1800,0	2100,0
5.	Количество квартир	34	34	39
ТЕРРИТОРИИ га				
6.	Площадь населенного пункта- всего, в том числе (га):	16,22	17,34	17,34
6.1	Территории жилой застройки:			
	территории усадебной застройки	5,40	5,40	8,66
6.2	Территории общественной застройки	0,68	0,68	0,68
6.3	Территории коммунально-складской застройки	0,1	0,08	0,08
6.4	Территории зеленых насаждений общего пользования	7,97	7,97	2,61
6.5	Улицы, проезды, площади в пределах красных линий	0,63	1,66	2,42
6.6	Озеленение специального назначения	-	1,42	1,42
	Озеленение пояса охраны арт. скважины	-	-	-
	Озеленение санитарно-защитных зон и охранной зоны ЛЭП	-	1,42	1,42
6.7	Прочие территории	1,44	0,13	1,47
7.	Сервитуты*:			
7.1	Территории санитарно-защитных зон*	8,81	1,74	1,74
7.2	Водоохранная зона*	0,72	0,72	0,72

N п/п	Наименование	д.Пожарище	д.Кокшенинская
Существующие объекты			
1	Детский сад	-	1
2	Общеобразовательная школа	-	1
3	Магазин	-	1
4	МУ культуры и туризма "Районный этнографический центр Пожарище"	1	-
Проектируемые объекты			
5	Гостевой туристический центр на Р.С.	1	-
6	Автостоянка на Р.С.	1	-
7	Проектируемый многоквартирный жилой дом на 1 очередь	11	-
8	Проектируемый многоквартирный жилой дом на расчетный срок	29	5
9	Проектируемый многоквартирный жилой дом за пределами расчетного срока	6	-

Инв.	Кол.	Лист	Истор.	Получен.	Дата
Инженер	Кулишова	Лист №1			
Архитектор	Кулишова	Лист №1			
ГИП	Давыдовская				
Вед. инженер	Баранов				

Комплексный проект генерального плана муниципального образования Никенское Никенского муниципального района Вологодской области и проекта землеустройства и застройки муниципального образования

Генеральный план, совмещенный с проектом планировки д.Пожарище

Схема инженерной инфраструктуры. Теплоснабжение и газоснабжение

Статус: Лист

Масштаб: ГП ГПЗ-ГП 1:2000

ОАО "Головное ХПЛАП Бюро"

